

Oggetto	LAVORI DI CONSOLIDAMENTO MOVIMENTO FRANOSO ZONA CIMITERO (Legge n.205 del 27-12-2017, Importo complessivo finanziato 660.000,00=€). (Progetto esecutivo)
----------------	---

PLANIMETRIA DI CANTIERE


Committente: Comune di Carezzano

CAREZZANO 11 Ottobre 2018

IL TECNICO
Arch. Franco Ratti



ESTRATTO DI MAPPA FOGLIO 9

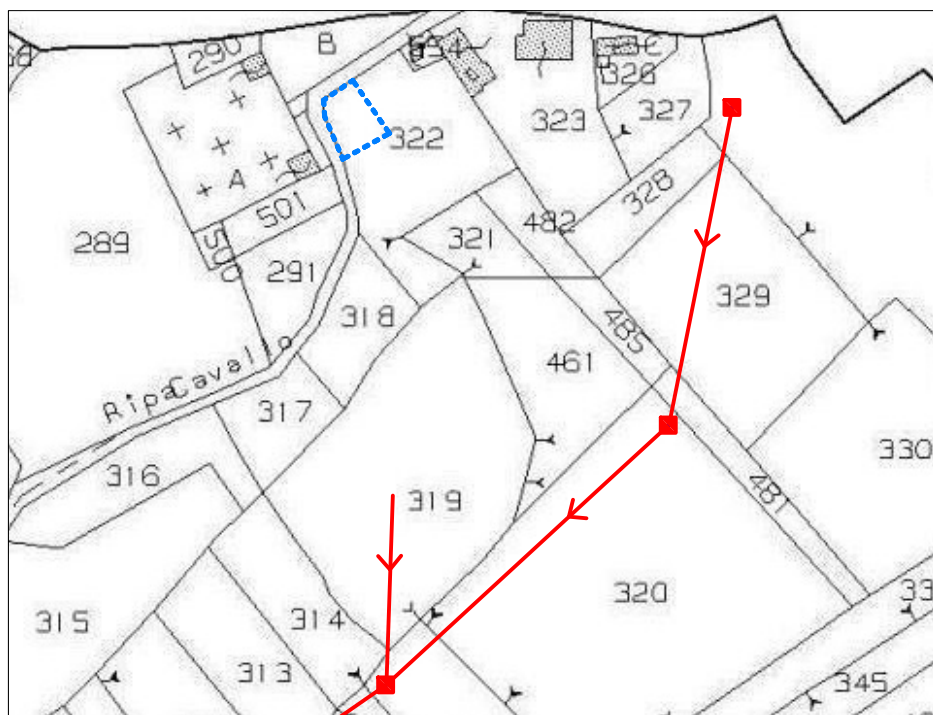


■ area cantiere
■ oggetto di intervento

Scala 1 : 2.000

PLANIMETRIA CANTIERE

scala 1:500

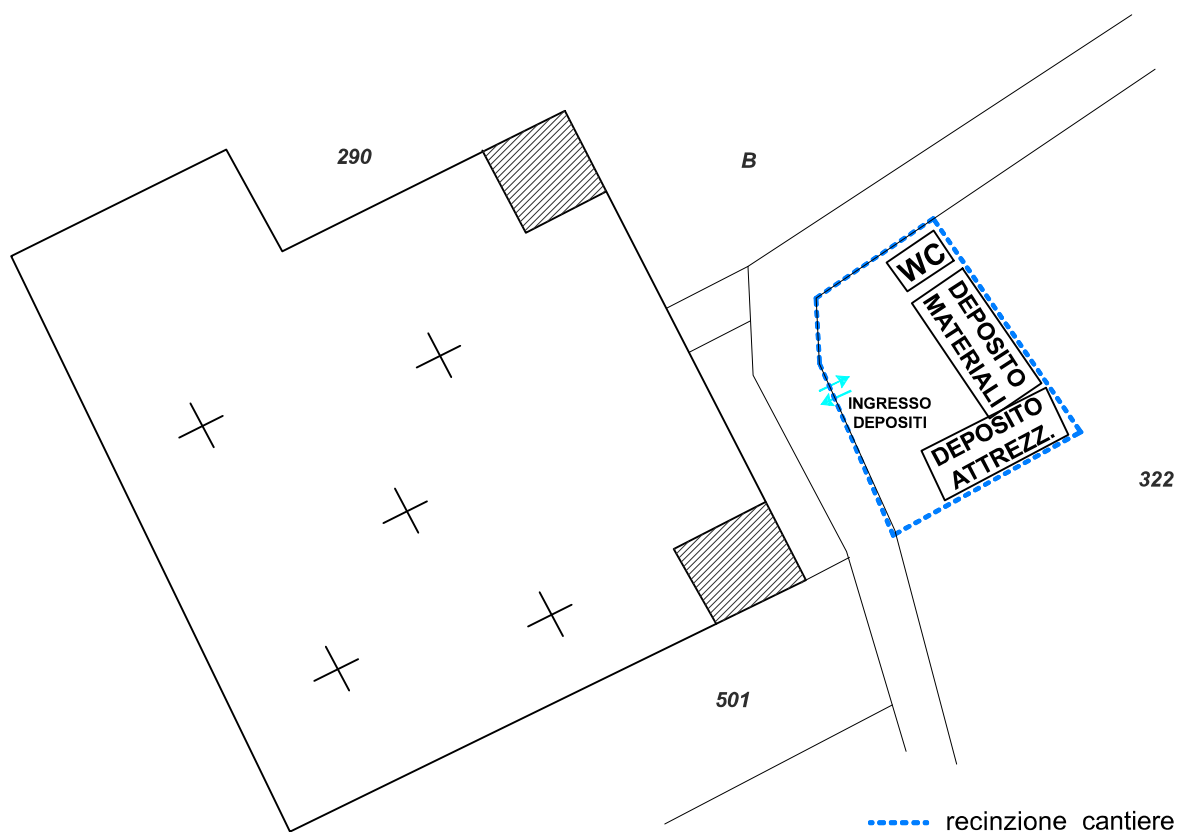

..... recinzione cantiere

ESTRATTO DI MAPPA FOGLIO 6



■ area oggetto di intervento

■ area cantiere

scala 1:2000

PLANIMETRIA CANTIERE

scala 1:500

